

質疑回答書

工事名称：マザーグースの家 障害者グループホーム マザーHope2, 3 新築工事

			月 / 日	記 録 者
			6 / 18	速水
番号	質疑	回答		
1	HDアンカーボルトの位置及び数量が不明です。S-1、S-2に図示がありません。ご指示願います。	本数はS-1明記数量以上で、土台割付のよって調整のこと。		
2	鉄骨工事 溶融亜鉛メッキ面処理はブラスト処理となっていますが、リン酸塩処理に変更しても良いですか。	よろしいです。		
3	屋根防水下地について A-10仕上げ表にはアイルーフデッキ75厚1.0とあり、A-19矩計図にはGLルーフデッキ99-75-10Yとあります。どちらを正として良いですか？また、割付図及び取付詳細図を頂けないでしょうか。	アイルーフデッキ75です。割付図及び取付詳細図は施工標準によります。		
4	基礎耐圧盤について S-1基礎伏図の符号のない耐圧盤の配筋及びスラブ厚をご指示願います。	明記のない耐圧盤は、FS1です。		
5	床・塩ビシート貼りについて 仕上表A-10Iには、個室床は東リ消臭NSTフレ $t=2.5$ とありますが、消臭トフレは $t=2.0$ と考えて良いですか。また、その他の部屋はマーブル $t=2.5$ (特記仕様)と考えてよいですか。	トイレ、洗面、前室1、脱衣室は東リ 消臭NSTフレ $t=2.0$ 、その他は、東リ フロアリウム プレミアNWシリーズ $t=2.0$ としてください。		
6	外構工事 集水枳について A-53平面図とA-54詳細図で個数が違っています。平面図を正と考えて良いですか。	平面図が正です。		
7	屋上防水工事について ⑨通りで防水仕様が変わっています。異種防水の接続は出来ないの、立上げを設けるかして区分する必要があると思われます。ご検討願います。	パラペット立上り仕様(両面それぞれの立上がり防水仕様、笠木アルミ)で分けしてください。		
8	現場説明事項に進入路の説明がありますが工事車両の進入ルートについてなにか制約があれば御教示ください。(この区間は通行不可など)	特に制約はありません。		
9	現場説明事項に敷地東へ進入する曲がり角は仮設で拡げる必要があると記載がありますが想定されている箇所を配置図等で御教示ください。	図面を添付いたします。		

質疑回答書

工事名称：マザーグースの家 障害者グループホーム マザーHope2, 3 新築工事

			月 / 日	記 録 者
			6 / 18	速水
番号	質疑	回答		
10	A-02 図の特記7章2.の床構造用のデッキプレート QLルーフデッキQL99-75-10Yと記載がありますがA-10図の外部仕上げ表にはアイルーフデッキ75-厚1.0とあります。どちらが正か御教示ください。	番号3に明記しています。		
11	A-10 図の内部仕上げ表で個室の壁の吉田製材(株)さんの「ふねん合板」ですが品番によって価格の差がありますので品番を御教示ください。	小節、サンダー仕上有り、WP塗装は現場でも工場でもどちらでも構いません。		
12	A-10 図の床塩ビシートの東リ:消臭NSTワレNWですが厚さは2.0のみですので、t2.0と読み替えてよろしいでしょうか。	番号5に明記しています。		
13	A-10 図の床塩ビシート張りt=2.5ですがフロアリュウムマープルNW程度で見積もりしてよろしいでしょうか。	番号5に明記しています。		
14	A-10 図の外部仕上げ表の屋上の防水ですがアスファルト防水と塩ビシート防水は接続できませんので⑨通りに立上り+笠木を設けてもよろしいでしょうか。	番号7に明記しています。		
15	A-10 図の最下部の右側に梁一時間準耐火被覆 強化PBt15.0とありますが図中に記載が見当たりません。梁は合板+石膏ボードで挟まれているので該当無しと考えてよろしいでしょうか。	指摘の通りですが、高さが大きく天井裏耐火区画から下がる場合は、強化PB15貼りとします。		
16	A-11 図の洗濯室の備考欄の物干し吊り金物ですが、内部仕上げ表 : 神栄ホールディング SK-AT-2型程度 A-5図特記20章11.: 川口技研 QSC-23-W どちらが正でしょうか。	A-5図特記20章11.: 川口技研 QSC-23-W です。		
17	A-19 図で特に図面に記載は見当たりませんので1階の床～土間の部位に断熱材は不要と考えてよろしいでしょうか。	グラスウール@100を敷き込みます。		
18	A-24 図で階段室断面詳細図(1)の土間下碎石地業の下部に割栗石?のような図示がありますが誤記と考えてよろしいでしょうか。	碎石です。		
19	A-44 図のSW-1とSW-2ですが化粧鋼板対応不可の為、溶融亜鉛メッキ鋼板+焼付塗装にて見積致します。	よろしいです。		

質疑回答書

工事名称: マザーグースの家 障害者グループホーム マザーHope2, 3 新築工事

			月 / 日	記 録 者
			6 / 18	速水
番号	質疑	回答		
20	A-44 図のSW-3ですが曲げ加工は普通曲げと考えてよろしいでしょうか。	よろしいです。		
21	A-44 図のSD-1とSD-2とSD-3ですが標準塗装とありますので、SOP塗装と判断し見積致します。	よろしいです。		
22	A-44 図のSD-1とSD-2とSD-3ですがパンチング加工と記載ありますが、範囲は扉下部 W600×H400程度と考えてよろしいでしょうか。	よろしいです。		
23	A-46 図のキッチンの参考メーカー・品番・仕様を御教示ください。(図中に仕様の記載が、見当たりませんがこの寸法を守ればメーカー・グレードは問わないのでしょうか。)	タカラスタANDARD(株)エーデル程度です。仕様書を添付します。		
24	A-47 図のユニットバスの仕様はパナソニック:アクアハート程度と考えてよろしいでしょうか。	よろしいです。		
25	E-28 図の吹き抜け部分の図示は何か御教示ください。	特に何もなし。		
26	S-1 FG3,4,5断面図について立上り部の配筋の記載が有りません。FG2の立上り配筋と同じと考えて良いでしょうか。	よろしいです。		
27	S-1 砕石t120mmの後に(改良部は砕石除く)と有るが、改良図がありません。地盤改良は無しと考えて良いでしょうか。	よろしいです。		
28	S-1 スラブ記号無しはFS1と考えて良いでしょうか。	よろしいです。		
29	構造図 小屋伏図が有りません。詳細等、ご指示願います。	枠組壁工法の見積もりに算定されています。		
30	構造図 土台伏図が有りません。詳細等、ご指示願います。	枠組み壁部分すべて必要です。		
31	S-2,3 HD金物の記載が有りませんが、無しと考えて良いでしょうか。	S-1に明記しています。		
32	S-8 鉄骨階段基礎断面図に砕石、捨てコンの記載がありません。砕石t120mm捨てコンt50mmと考えて良いでしょうか	よろしいです。		
33	A-45,54 玄関ポーチ～スロープが有りますが手摺及び土間の詳細が有りません。ご教示願います。	A-16、A-53に明記しています。		
34	A-54 西側擁壁断面が西側側溝断面とで高さが違います。擁壁天はGL+650として擁壁高さをどちらかの高さに合わせ。もしくはどこかで高さを変えるのでしょうか。ご指示願います。	BM+650で統一します。		

質疑回答書


工事名称：マザーグースの家 障害者グループホーム マザーHope2, 3 新築工事

			月 / 日	記 録 者
			6 / 18	速水
番号	質疑	回答		
35	A-15 屋上防水がアスファルト防水と塩ビシート防水と有ります。この異種防水は直接接続できません。取合い部に立上りを設けるのでしょうか。ご指示願います。	番号7に明記しています。		
36	A-45 手摺足元が塗膜防水X-1、アスファルト防水と有ります。どちらを正と考えれば良いのでしょうか。ご指示願います。	アスファルト防水の上に塗膜防水を二重に行います。尚、手摺支柱の鉄部10cm程度塗膜防水とします。		
37	A-10 仕上表右下に耐力壁EW4.7(準耐火構造1時間R1国交告195号)-強化PB15+OSB合板+2×4軸組+PB12.5+12.5と有るが、外壁下全てに強化PB15を貼ると考えて良いのでしょうか。	外壁は不要です。		
38	A45 外-2 2階天井裏、天井面にも防湿気密フィルムは必要でしょうか。ご指示願います。	天井は不要です。		
39	A-10 個室壁仕上げの不燃合板は不燃構造用針葉樹合板で節あり、小節及びサンダー仕上有り、無し(素地 表面C-D)が有ります。またWP塗装も合板工場で行う物も有ります。どの仕様で見積計上すれば良いのでしょうか。ご指示願います。	番号11に明記しています。		
40	A-10 壁仕上MR化粧合板範囲についてA-30～展開図(リビングダイニング、廊下、リネン庫等)の壁、ハッチング範囲と差異があります。仕上表を正と考えて良いのでしょうか。ご指示願います。	仕上表が正です。		
41	A-53 前面道路にHPΦ200の記載が有ります。放流許可、施工許可等の許認可については、全て別途と考えて良いのでしょうか。(現場説明事項には既設ヒューム管Φ200と有る。)ご指示願います。	放流許可は不要です。現場説明事項の通りです。		
42	A-53 敷地南東部に電柱が有りますが、この移設等についても協議等含め別途と考えて良いのでしょうか。ご指示願います。	電力と協議済みです。敷地内に2本の電力柱が設置されます。その申請にご協力ください。		
43	現場説明事項 2敷地東へ進入する曲がり角は仮設で拡げる必要がある。(下部水路)と有るが、占用許可等の申請は別途と考えて良いのでしょうか。	よろしいです。		

質疑回答書

工事名称: マザーグースの家 障害者グループホーム マザーHope2, 3 新築工事

			月 / 日	記 録 者
			6 / 18	速水
番号	質疑	回答		
44	A-43 玄関ドア寸法が平面詳細図と違います。建具表を正と考えて良いでしょうか。ご指示願います。	よろしいです。		
追記	個室1～8と廊下2の間の壁、個室9～13と廊下3の間の壁、個室14の三方の壁、当直室の四方の壁に、グラスウール@50を入れてください。			

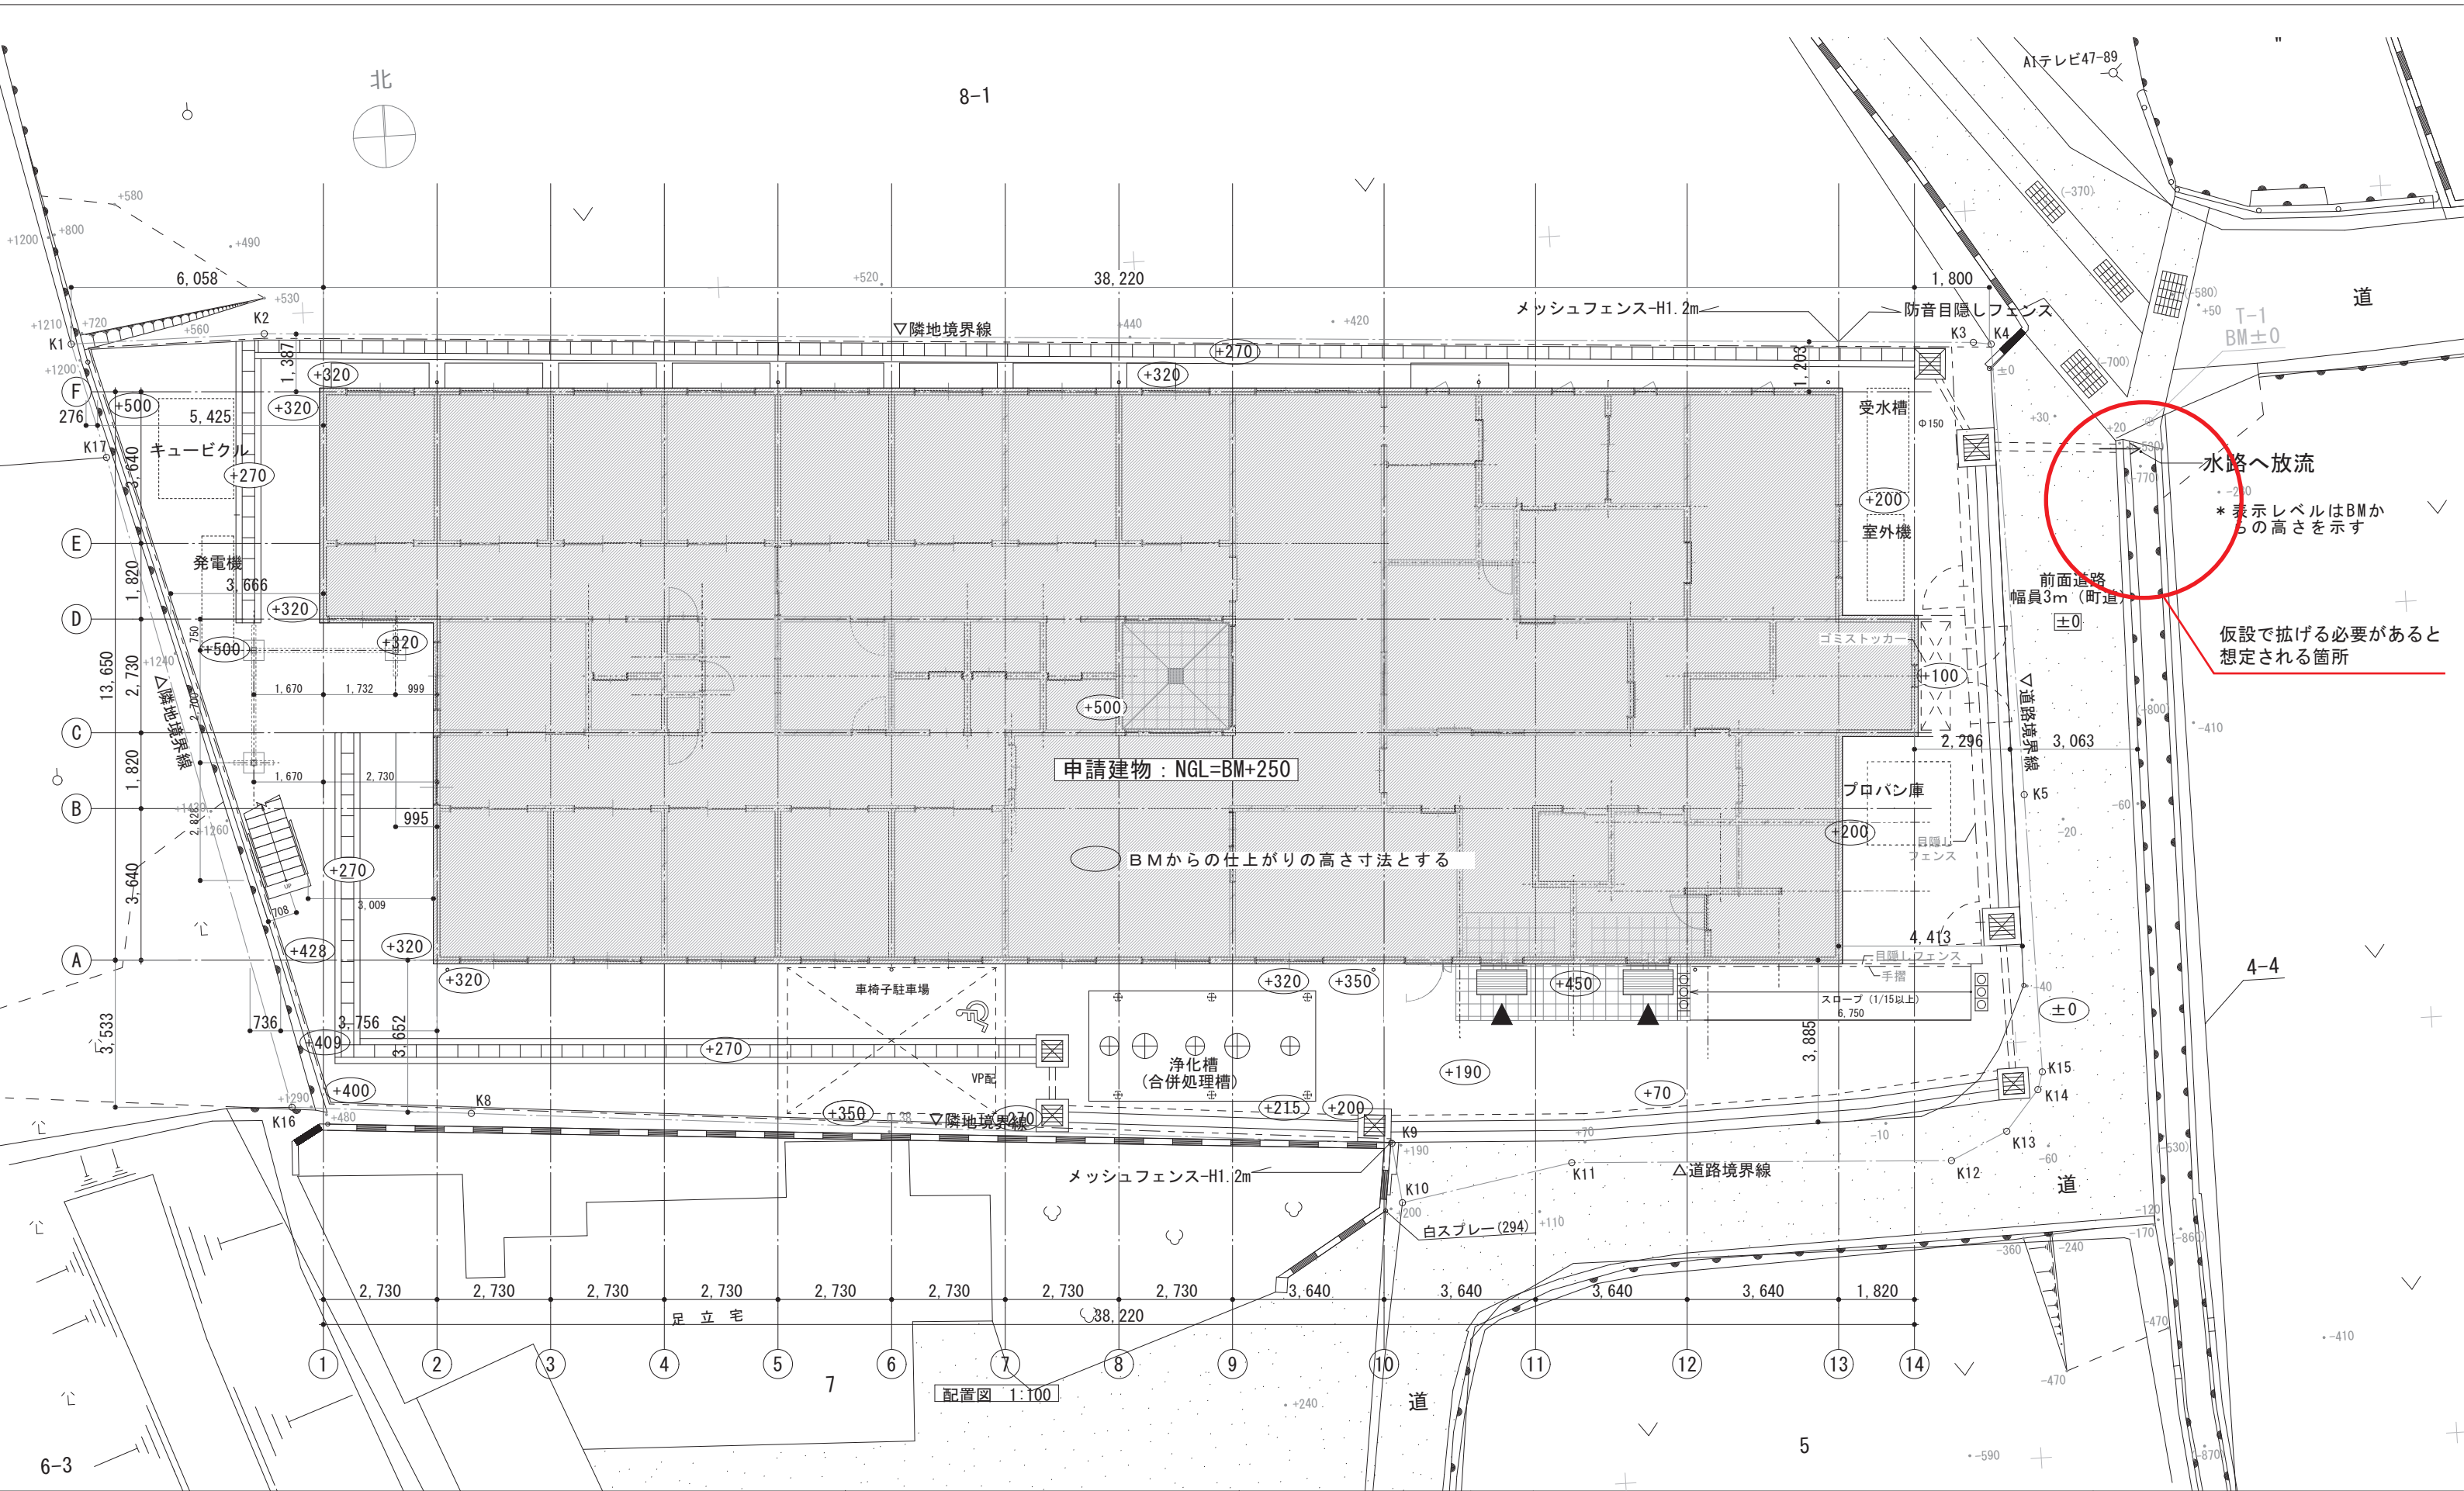

特 記 :

工事名	マザーグースの家 障害者グループホーム マザー Hope2,3 新築工事		
名 称	配置図		
図 番	A-6	S = 1:100, 1:1	年 月

株式会社 剛 建築事務所	速 水 可 次
徳島市末広3丁目3-3	1級建築士登録
TEL 088-622-0883	第 102935 号
FAX 088-622-0885	

■商品仕様概要

商品仕様	商品シリーズ	ホーローシステムキッチン E d e l エーデル		
	タイプ	足元スライドタイプ		
	扉カラー	フローラルアイボリー		
	引手種類	－		
	天板形状・周口	I型180cm		
		－		
	奥行	奥行65cm		
	天板高さ	85cm		
	キッチンパネル	－		
	キッチンパネルカラー	なし		
	見切り・エッジ材	－		

■商品仕様書（キッチン側）

品目	仕様				備考
天板	材質	ステンレス	色	ステンレス	
	シンク	ステンレスシンク（S）	色	ステンレス	
	部品	－			
		－			
		－			
		－			
		－			
下台	本体	ホーロー製	色	ホワイト	
	底板	ホーロー製			
	引出し	ホーロー製			
	レール・丁番	ソフトクローズレール			
	部品(標準)	－			
	部品(オプション)	－			
設備仕様（下台）	水栓1	KM5021TTKE			
	水栓2	－			
	食器洗い乾燥機	－			
	加熱機器(本体)	CS-G217BT	色	ブラック	250V-20A（单相200Vコンセント）
	加熱機器(トッププレート)	ガラストップ	色	ブラック	
	加熱機器(レンジ)	－			
吊戸棚	本体	化粧ボード	色	ホワイト	
	耐震ラッチ	有			
	部品	棚板			
レンジフード	品名	VUS-755AD（V）	色	シルバー	125V-15A（2芯コンセント）
	ファン仕様	シロッコファン（排気タイプ）			
	部品	※外付タイプ(U)			
		－			
		－			
		－			
設備仕様（上台）	照明ユニット	－			
	アイラック	－			
	電動昇降吊戸棚	－			
	昇降棚	－			
エンドパネル	材質	ホーロー製	色	フローラルアイボリー	
		－			
		－			
		－			
天井幕板	品名	－			

■商品仕様書（周辺収納側）

品目	仕様			備考
周辺仕様	周辺扉カラー	フローラルアイボリー		
	キッチンパネル	なし		
トールユニット	本体	－		
	底板	－		
	引出し	－		
	レール	－		
	丁番	－		
	耐震ラッチ	－		
	部品	－		
カウンターユニット	本体	木製	色	ホワイト
	底板	ホーロー製		
	レール	ソフトクローズレール		
	丁番	－		
家電収納	本体	－		
	部品	－		
周辺カウンター	材質	人造大理石	色	シャイングレー
吊戸棚	本体	－		
	耐震ラッチ	－		
	部品	－		
設備仕様（上台）	アイラック	－		
エンドパネル	材質	－		
		－		
天井幕板	品名	－		